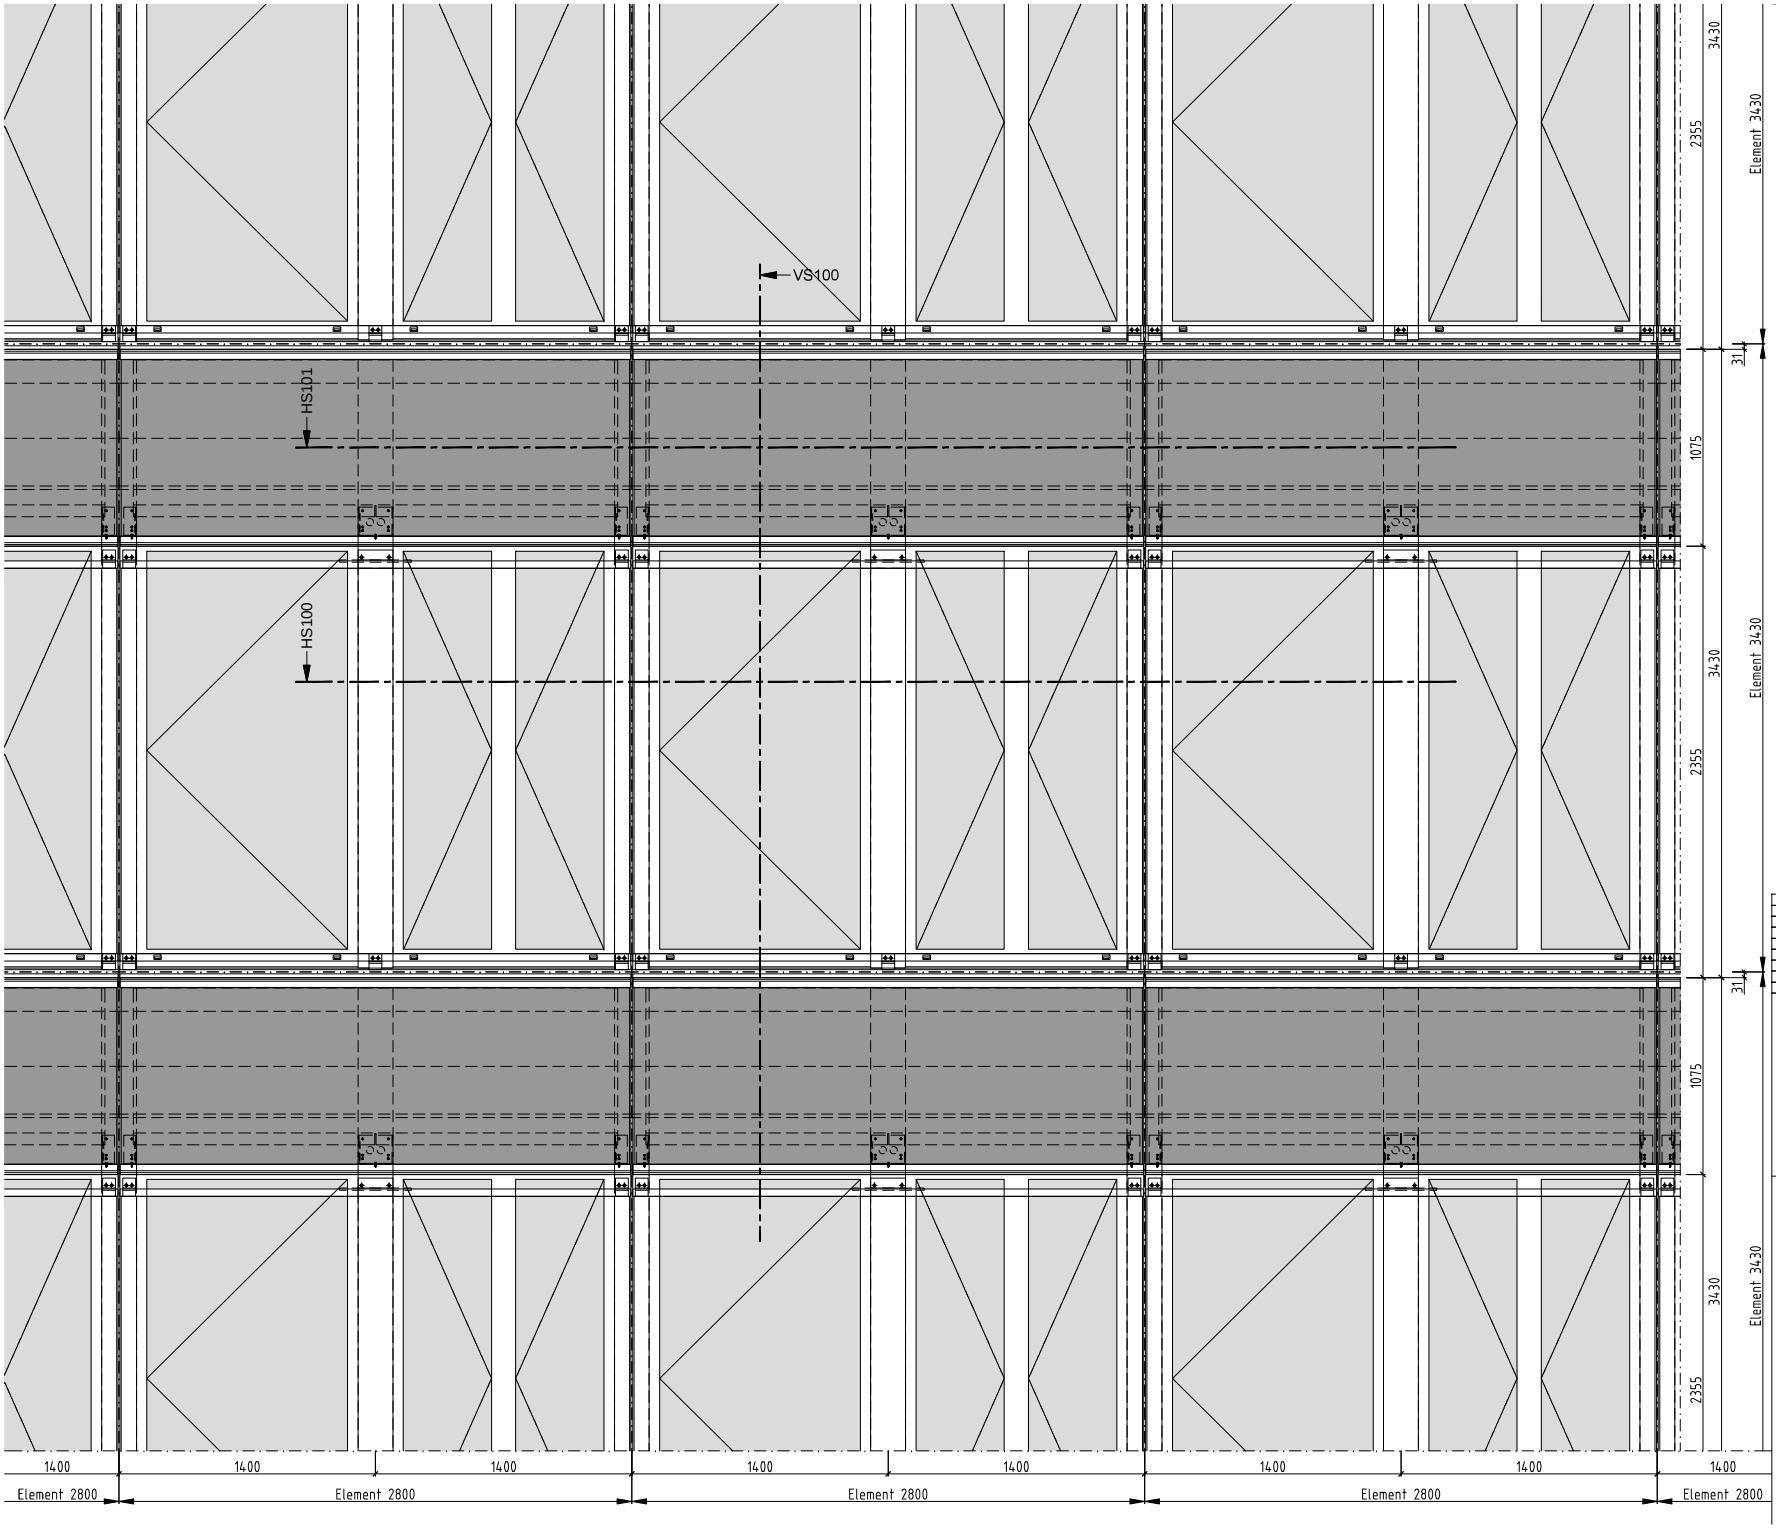

Detailansicht AD100

Aussenansicht Regelfassade

Freigegeben

Index	Datum	Änderungen	gezeichnet	geprüft
V01	15.02.2017	allgemeine Revision	REBA	REBA
A	19.10.2016	Planerstellung	REBA	REBA

Lageplan

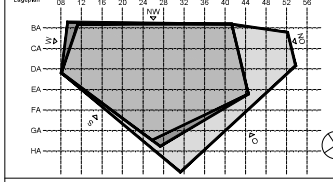

SBB CFF FFS Implenia

Bauherrschaft: SBB AG Immobilien Development, Vulkanplatz 11, CH - 8048 Zürich
Gesamtprojektleiter Totalunternehmer: Implenia Schweiz AG, Industriestrasse 24, CH - 8305 Dietlikon
Architekt: GIGON / GUYER, Dipl. Architekten ETH/BSA/SIA AG, Carmenstr. 28, CH-8032 Zürich

Generalplaner

Auftragnehmer Fassade: DOBLER METALLBAU, Heinkelstraße 15, 80997 München

Planung Fassade: reba Reba Fassadentechnik AG Ingenieure und Planer, Regiastraße 16, 7000 Chur, www.reba-ag.ch

Projekt: Andreastrum, Zürich, Andreastrasse, 8050 Zürich-Oerlikon

Auftragsnummer: 503210

Planinhalt + Planbezeichnung:
Detailansicht
Aussenansicht Regelfassade
Regelgeschoss senkrechte Fassade

Massstab: 1:10
A0
Format: 19.10.2016

Ordnero Nr.: OE_AS_52A_AN_XX_UGOG_FA1_FA_V01_AD100

erstellt: REBA
gezeichnet: REBA
geprüft